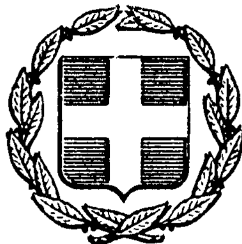


ΕΦΗΜΕΡΙΣ ΤΗΣ ΚΥΒΕΡΝΗΣΕΩΣ
ΤΗΣ ΕΛΛΗΝΙΚΗΣ ΔΗΜΟΚΡΑΤΙΑΣ

ΕΝ ΑΘΗΝΑΙΣ ΤΗ 2 ΟΚΤΩΒΡΙΟΥ 1980 | ΤΕΥΧΟΣ ΤΕΤΑΡΤΟΝ | ΑΡΙΘΜΟΣ ΦΥΛΛΟΥ 547

ΠΕΡΙΕΧΟΜΕΝΑ

ΑΠΑΛΛΟΤΡΙΩΣΕΙΣ

ΑΠΟΦΑΣΕΙΣ

ΑΝΑΚΟΙΝΩΣΕΙΣ

ΠΟΛΕΟΔΟΜΙΑ

ΑΠΟΦΑΣΕΙΣ

ΑΝΑΚΟΙΝΩΣΕΙΣ

ΑΠΑΛΛΟΤΡΙΩΣΕΙΣ

ΑΠΟΦΑΣΕΙΣ

'Αριθ. Ε.10566/3743 (1)

Περὶ ἀναγκαστικῆς ἀπαλλοτριώσεως ἐκτάσεως ποὺ βρίσκεται στὴν περιοχὴ Σμούλα 'Αγίου 'Ερμολάου, τῆς Κοινότητας 'Ατσικῆς τοῦ Νομοῦ Λέσβου, γιὰ τὴν κάλυψη στρατιωτικῶν ἀναγκῶν.

ΟΙ ΥΠΟΥΡΓΟΙ
ΕΘΝΙΚΗΣ ΑΜΥΝΗΣ ΚΑΙ ΟΙΚΟΝΟΜΙΚΩΝ

"Εχοντας ὑπόψη:

1. Τὶς διατάξεις τοῦ Ν. Δ/τος 797/71 «περὶ ἀναγκαστικῶν ἀπαλλοτριώσεων σὲ συνδυασμὸ μὲ τὶς διατάξεις τοῦ Β. Δ/τος 139/71 «περὶ τῆς ἁρμοδιότητος τῶν Νομαρχῶν πρὸς κήρυξιν ἀναγκαστικῶν τινων ἀπαλλοτριώσεων».

2. Τὶς διατάξεις τοῦ Νόμου ΓΣΙΣΤ/1907 καὶ τὶς διατάξεις τοῦ Νόμου 4442/1929 «περὶ κυρώσεως τοῦ ἀπὸ 21 Σεπτεμβρίου 1926 Ν. Δ/τος «περὶ Στρατιωτικῶν καὶ Ναυτικῶν Εἰσφορῶν καὶ Ναυλώσεων» ὅπως ἔχουν τροποποιηθεῖ.

3. Τὴν γνωμοδότηση τοῦ Γενικοῦ 'Επιτελείου Στρατοῦ Φ. 910356/59/186659/Σ. 5742/31.7.1979 ὅπως τροποποιήθηκε μὲ τὴν Φ. 910356/36/220223/Σ. 3957/31.5.80 νεώτερη γνωμοδότησή του.

4. Τὴν κοινὴ ὑπουργικὴ ἀπόφαση ἀριθ. Δ 2652/66/20.5.80 (ΦΕΚ 497/28.5.80, τ. Β') «περὶ ἀναθέσεως ἁρμοδιοτήτων στοὺς 'Υφυπουργοὺς Οἰκονομικῶν».

5. Τὴν κοινὴ ἀπόφαση τοῦ Πρωθυπουργοῦ καὶ τοῦ 'Υπουργοῦ 'Εθνικῆς 'Αμύνης ἀριθ. 010/322272/10.5.80 «περὶ ἀναθέσεως ἁρμοδιοτήτων 'Υπουργοῦ 'Εθνικῆς 'Αμύνης εἰς τοὺς 'Υφυπουργοὺς 'Εθνικῆς 'Αμύνης», ἀποφασίζουμε:

Κηρύσσουμε τὴν ἀναγκαστικὴ ἀπαλλοτρίωση λόγῳ δημόσιας ὠφέλειας καὶ εἰδικότερα γιὰ τὴν κάλυψη στρατιωτικῶν ἀναγκῶν, ἐκτάσεως συνολικοῦ ἐμβαδοῦ 88930 μ², ποὺ βρίσκεται στὴν περιοχὴ Σμούλα — 'Αγ. 'Ερμολάου τῆς Κοινότητας 'Ατσικῆς τοῦ Νομοῦ Λέσβου καὶ φαίνεται στὸ 1248/26.4.80 ὑπὸ κλίμακα 1 : 1000 κτηματολογικὸ διάγραμμα καὶ στὸν ἀντίστοιχο κτηματολογικὸ πίνακα τῆς Γεωγραφικῆς 'Υπηρεσίας Στρατοῦ, θεωρημένα ἀπὸ τὸ Διοικητὴ αὐτῆς 'Υπ/γο Δημήτριο Δημητριάδη.

Στὴν ἔκταση ποὺ ἀπαλλοτριώνεται προβάλλουν δικαιώματα κυριότητας οἱ: 1) Λαμπαδαρίτου Καραβία 'Αλεξάνδρα καὶ 2) Κοινότητα 'Ατσικῆς.

Ἡ ἀπαλλοτρίωση κηρύσσεται ὑπὲρ τοῦ Δημοσίου καὶ μὲ δαπάνη τοῦ Ταμείου Ἐθνικῆς Ἀμύνης.

Ἡ παροῦσα ἀπόφαση νὰ δημοσιευθεῖ στὴν Ἐφημερίδα τῆς Κυβερνήσεως.

Ἀθῆναι, 23 Σεπτεμβρίου 1980

ΟΙ ΥΦΥΠΟΥΡΓΟΙ

ΕΘΝΙΚΗΣ ΑΜΥΝΗΣ — ΟΙΚΟΝΟΜΙΚΩΝ

ΑΛΕΞ. ΑΒΡΑΜΙΔΗΣ — **ΠΑΝΑΓΙΩΤΗΣ ΜΠΟΚΟΒΟΣ**

Ἀριθ. 764 (2)

Περὶ ἀκυρώσεως τῆς 98/1.2.79 ἀποφάσεως καὶ τῆς 35/20.7.1978 Δ.Α.Δ. τοῦ Δασάρχη Ἁγιᾶς, Νομοῦ Λαρίσης.

Ο ΝΟΜΑΡΧΗΣ ΛΑΡΙΣΗΣ

Ἔχοντας ὑπόψη:

1. Τὶς διατάξεις τοῦ ἄρθρου 44 Ν. 998/79 «περὶ προστασίας δασῶν καὶ δασικῶν ἐκτάσεων».
2. Τὴν 98/1.2.79 ἀπόφασή μας, μὲ τὴν ὁποία κηρύχθηκε ἀναδασωτέα ἔκταση 1,325 στρεμ., ποὺ βρίσκεται στὴ θέση «Ντaντούλη» περιφέρειας Κοινότητας Σκήτης, ὕστερα ἀπὸ τὴν ἔκδοση τοῦ 154/19.7.78 Πρωτοκόλλου Διοικητικῆς Ἀποβολῆς τοῦ Δασάρχη Ἁγιᾶς, σὲ βάρος τῆς Ἀγλαΐας συζ. Κων/νου Χαλάτση, κατοίκου Ἀθηνῶν καὶ μὲ βάση τὶς διατάξεις τῶν ἄρθρων 24 καὶ 117 τοῦ ἀπὸ τοῦ ἔτους 1975 ἰσχύοντος Συντάγματος τῶν Ἑλλήνων γιὰ τὸ λόγο, ὅτι ἡ ἀποβληθεῖσα εἶχε ἐκχερσώσει παράνομα τὴν ἔκταση αὐτή.
3. Τὴν ἀπὸ 12.11.1979 αἴτηση τῆς Ἀγλαΐας συζ. Κωνσταντίνου Χαλάτση κατοίκου Ἀθηνῶν, μὲ τὴν ὁποία ζητεῖται ἡ ἄρση τῆς παραπάνω ἀποφάσεώς μας.
4. Τὴν 68/16.11.78 ἀπόφαση τοῦ Εἰρηνοδικείου Ἁγιᾶς, ἡ ὁποία δέχεται, ὅτι ἡ ὑπόψη ἔκταση, εἶναι ἀγρὸς καὶ ὄχι δασικὴ ἔκταση καὶ ἀνήκει στὴν Ἀγλαΐα σύζ. Γεωργ. Χαλάτση καὶ πέρα ἀπ' αὐτό, διατάσσει τὴν ἀκύρωση τοῦ 154/19.7.78 πρωτοκόλλου Διοικητικῆς Ἀποβολῆς τοῦ Δασάρχη Ἁγιᾶς.
5. Τὴν 726/22.5.79 ἀπόφαση τοῦ Μονομελοῦς Πρωτοδικείου Λαρίσης, μὲ τὴν ὁποία τελεσίδικα (ἄρθρ. 61 παρ. 4 Ν.Δ. 86/69), ἐπικυρώνεται ἡ παραπάνω ἀπόφαση τοῦ Εἰρηνοδικείου Ἁγιᾶς, καὶ
6. Τὴν 3353/20.2.80 ἀναφορὰ τοῦ Δασαρχείου Ἁγιᾶς, μὲ τὴν ὁποία γίνεται εἰσήγηση, γιὰ τὴν ἄρση τῆς ἀναδασώσεώς, ποὺ ἐπιβλήθηκε μὲ τὴν ὑπόψη ἀπόφασή μας, καθὼς καὶ τὴν ἄρση τῆς 35/20.7.78 Δ.Α.Δ. τοῦ Δασάρχη Ἁγιᾶς, ποὺ εἶχε ἐκδοθεῖ γιὰ τὴν ἴδια ἔκταση, ἀποφασίζουμε:

Ἀκυρώνουμε τὴν 98/1.2.1979 ἀπόφασή μας, καθὼς καὶ τὴν 35/20.7.1978 Δ.Α.Δ. τοῦ Δασάρχη Ἁγιᾶς, ποὺ εἶχαν ἐκδοθεῖ, γιὰ τὴν ἔκταση ποὺ λεπτομερειακὰ ἀναφέρεται στὴν ἀκυρούμενη ἀπόφασή μας καὶ διατάσσουμε τὴν ἐπανεγκατάσταση τῆς αἰτούσης στὴν ἔκταση αὐτή.

Ἡ ἀπόφαση αὐτὴ νὰ δημοσιευθεῖ στὴν Ἐφημερίδα τῆς Κυβερνήσεως.

Λάρισα, 23 Σεπτεμβρίου 1980

Ὁ Νομάρχης
Γ. ΛΑΜΠΡΙΝΑΚΟΣ

Ἀριθ. 1849 (3)

Περὶ κηρύξεως ὡς ἀναδασωτέας ἐκτάσεως 0,790 στρεμμάτων, στὴ θέση Βρωμόλιμνο - Καλαμάκι τοῦ Δήμου Σκιάθου, τοῦ Νομοῦ Μαγνησίας.

Ο ΝΟΜΑΡΧΗΣ ΜΑΓΝΗΣΙΑΣ

Ἔχοντας ὑπόψη:

1. Τὶς περὶ διοικητικῆς ἀποκεντρώσεως διατάξεις.
2. Τὶς διατάξεις τοῦ Ν. 998/1979 «περὶ προστασίας τῶν δασῶν καὶ τῶν δασικῶν ἐν γένει ἐκτάσεων τῆς Χώρας» καὶ συγκεκριμένα:

α) Τοῦ ἄρθρου 41 παρ. 1.
β) Τοῦ ἄρθρου 38 παρ. 1.

3. Τὴ Δ/γὴ τοῦ Ὑπουργείου Γεωργίας: 160417/1180/8.7.80.
4. Τὴ 1390/21.8.1980 πρόταση τοῦ Δασαρχείου Σκοπέλου, περὶ κηρύξεως ἀναδασωτέας, τῆς ἀναφερομένης στὸ θέμα ἐκτάσεως, ἀποφασίζουμε:

Κηρύσσουμε ἀναδασωτέα, μὲ σκοπὸ τὴν ἀποκατάσταση τῆς βλαστήσεως ποὺ καταστράφηκε ἀπὸ παράνομη ἐκχέρσωση, ποὺ ἐνήργησε στὶς 5.8.1980 ὁ Δημ. Χατζημπύρος κλπ. καὶ τὴ διατήρηση τοῦ χαρακτήρα της ὥστε νὰ ἀποκλεισθεῖ ἡ διάθεση αὐτῆς γιὰ ἄλλο σκοπό, τὴ Δημοτικὴ ἔκταση μηδὲν ὀκτακόσια ἐνενήντα στρέμματα (0,890), ποὺ βρίσκεται στὴ θέση Βρωμόλιμνο - Καλαμάκι τοῦ Δήμου Σκιάθου καὶ προσδιορίζεται ἀπὸ τὰ στοιχεῖα Α,Β,Γ,Δ,Ε,Ζ,Η,Θ,Ι,Κ,Λ, ὅπως φαίνονται στὸ συνημμένο διάγραμμα, τὸ ὁποῖο ἀποτελεῖ ἀναπόσπαστο μέρος τῆς ἀποφάσεως αὐτῆς καὶ ἔχει ὅρια:

Ἀνατολικά: Μὲ περιφερειακὸ δρόμο Καλαμακίου.
Δυτικά: Μὲ ἁμαξιτὸ δρόμο καὶ συνέχεια δημοτικὸ δάσος.
Βόρεια: Μὲ ἐκχερσωθεῖσα δασικὴ ἔκταση ἀπὸ τὸ Χρῆστο καὶ Ἑλένη Γιαγασιά.
Νότια: Μὲ ἁμαξιτὸ δρόμο καὶ συνέχεια δημοτικὸ δάσος.


Ἡ ἀνωτέρω ἔκταση ἀνήκει στὴν κατηγορία τῆς παρ. 1 τοῦ ἄρθρου 3 Ν. 998/79.

Ἡ ἀπόφαση αὐτὴ νὰ δημοσιευθεῖ στὴν Ἐφημερίδα τῆς Κυβερνήσεως.

Βόλος, 5 Σεπτεμβρίου 1980

Ὁ Νομαρχῶν Διευθυντὴς
Κ. ΔΗΜΗΤΡΑΚΗΣ

κλ. 1:500

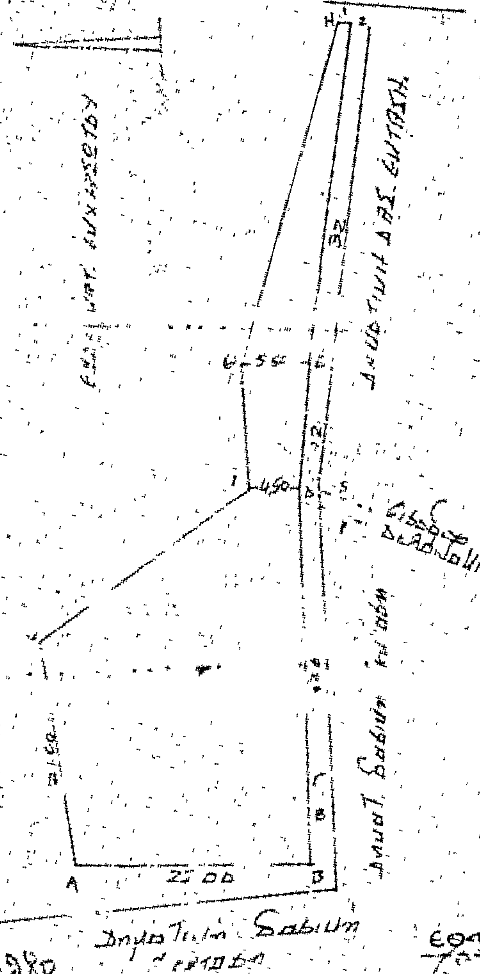

Σκιάθος 8-8-1980

Σκόπελος 21-8-1980

'Αριθ. ΕΣ.14685 (4)

Περὶ ἀναγκαστικῆς ἀπαλλοτριώσεως ἰδιωτικοῦ ἀκινήτου ποὺ βρίσκεται στὴν Κοινότητα Παλαιοχώρας, Ν. Χανίων.

Ο ΝΟΜΑΡΧΗΣ ΧΑΝΙΩΝ

Μὲ τὴ 14685/1980 ἀπόφαση τοῦ Νομάρχη Χανίων, ἡ ὁποία ἔχει ληφθεῖ σύμφωνα μὲ τὶς διατάξεις τῶν ἄρθρων 202 καὶ 203 τοῦ Δημοτικοῦ καὶ Κοινοτικοῦ Κώδικα Ν. 1065/1980, σὲ συνδυασμὸ μὲ αὐτὲς τῶν Ν.Δ. 797/1971, 139/1971, 532/1970 καὶ τῶν Β. Δ/των 703/1970 καὶ 189/1972, ἀπορρίφθηκε ἡ ἀπὸ 24.6.80 ἔνσταση τῆς Μαρίας συζ. 'Αλεξ. Τυροπούλου τὸ γένος Κ. Κατσανεβάκη καὶ ἐγκρίθηκε ἡ 34/1980 ἀπόφαση τοῦ Κοινοτικοῦ Συμβουλίου Παλαιοχώρας, ποὺ ἀφορᾶ τὴν ἀναγκαστικὴ ἀπαλλοτρίωση τμήματος ἀκινήτου ἰδιοκτησίας Μαρίας συζ. 'Αλεξ. Τυροπούλου, τὸ γένος Κ. Κατσανεβάκη, ἐκτάσεως 4 τ.μ. καὶ ἀξίας 2.000 δραχμῶν, ποὺ βρίσκεται στὴν τοποθεσία «Λακοῦδι» περιφέρειας τῆς Κοινότητας Παλαιοχώρας, τὸ ὁποῖο ἀπαλλοτριώνεται πρὸς τὸ σκοπὸ ἀποκαταστάσεως τῶν ζημιῶν τῶν δικλείδων ποὺ βρίσκονται στὸ σκεπασμένο μὲ χῶμα φρεάτιο καὶ τὴν ἐπαναλειτουργία τοῦ δικτύου τῆς Κοινότητας κατὰ τρόπο ὁμαλὸ καὶ ἀποφυγὴ τῶν ζημιῶν τοῦ δικτύου, καθόσον συντρέχουν λόγοι δημόσιας ὠφέλειας.

Ἡ ἀποζημίωση βαρύνει τὴν ἀνωτέρω Κοινότητα καὶ θὰ καταβληθεῖ σύμφωνα μὲ τὶς διατάξεις τοῦ Ν.Δ. 797/1971, χωρὶς νὰ ἀποκλείεται ὁ καθορισμὸς αὐτῆς μὲ συμβιβασμό.

Χανιά, 10 Σεπτεμβρίου 1980

Μὲ ἐντολὴ Νομάρχη
Ὁ Διευθυντής
ΕΥΑΓΓ. ΒΙΣΚΑΔΟΥΡΑΚΗΣ

ΑΝΑΚΟΙΝΩΣΕΙΣ

'Αριθ. 15536 (5)

Περὶ ἀνακοινώσεως παρακαταθέσεως ἀποζημιώσεως γιὰ ἀπαλλοτρίωση ἀκινήτων πρὸς ἐξυπηρέτηση ἀναγκῶν τοῦ 'Αρχηγείου 'Αεροπορίας.

Ο ΝΟΜΑΡΧΗΣ ΕΥΒΟΙΑΣ

Σύμφωνα μὲ τὰ ἄρθρα 7 καὶ 8 τοῦ Ν.Δ. 797/1971 «περὶ ἀναγκαστικῶν ἀπαλλοτριώσεων», γνωστοποιοῦμε:

α) Σὲ ὅσους ἔχουν ἢ διεκδικοῦν δικαιώματα κυριότητας σὲ ἀκίνητα ποὺ ἀπαλλοτριώθηκαν ἀναγκαστικὰ μὲ τὴν Α.13417/3786/75 (ΦΕΚ 284/75 τ. Δ') ἀπόφαση τῶν Ὑπουργῶν 'Εθνικῆς 'Αμύνης καὶ Οἰκονομικῶν γιὰ τὴν κατασκευὴ τοῦ 'Αεροδρομίου Σκύρου.

β) Τοὺς ἐνυπόθηκους δανειστὲς καὶ τοὺς τρίτους διεκδικητὲς τῶν ἀκινήτων αὐτῶν, ὅτι ἡ ἀποζημίωση τῆς ἐδαφικῆς ἐπιφάνειας καὶ τῶν ἐπικειμένων της, ὅπως περιγράφονται στὸ σχετικὸ κτηματολογικὸ πίνακα, ἡ ὁποία καθορίσθηκε μὲ τὴν 387/77 ἀπόφαση τοῦ Μονομ. Πρωτοδ. Χαλκίδος, ἔχει παρακατατεθεῖ στὸ Ταμεῖο Παρακ. καὶ Δανείων (Γραφεῖο Παρακ. Κύμης).

Σχετικὰ ἔχει ἐκδοθεῖ τὸ 3829/4.9.1980 γραμμάτιο συστάσεως παρακαταθήκης ἑκατὸν ἐνενήκοντα τεσσάρων χιλιάδων ἑπτακοσίων δρχ. (194.700).

Ἡ ἀποζημίωση θὰ ἀποδοθεῖ στὰ πρόσωπα ποὺ θὰ ἀναγνωρισθοῦν δικαιοῦχοι κατὰ τὴ νόμιμη διαδικασία.

Ἡ ἀνακοίνωση αὐτὴ νὰ δημοσιευθεῖ στὴν 'Εφημερίδα τῆς Κυβερνήσεως.

Χαλκίδα, 18 Σεπτεμβρίου 1980

Ὁ Νομάρχων
Π. ΛΑΜΠΡΟΠΟΥΛΟΣ

'Αριθ. 15540 (6)

Περὶ ἀνακοινώσεως παρακαταθέσεως ἀποζημιώσεως γιὰ ἀπαλλοτρίωση ἀκινήτων πρὸς κατασκευὴν ἀποθηκῶν πυρομαχικῶν καὶ καυσίμων εἰς περιοχὴν Ν. Σκύρου.

Ο ΝΟΜΑΡΧΗΣ ΕΥΒΟΙΑΣ

Σύμφωνα μὲ τὰ ἄρθρα 7 καὶ 8 τοῦ Ν.Δ. 797/1971 «περὶ ἀναγκαστικῶν ἀπαλλοτριώσεων», γνωστοποιοῦμε:

α) Σὲ ὅσους ἔχουν ἢ διεκδικοῦν δικαιώματα κυριότητας σὲ ἀκίνητα ποὺ ἀπαλλοτριώθηκαν ἀναγκαστικὰ μὲ τὴν Ε. 2158/957/18.5.78 κοινὴ ἀπόφαση τῶν Ὑπουργῶν 'Εθν. 'Αμύνης καὶ Οἰκονομικῶν γιὰ κατασκευὴ ἀποθηκῶν πυρομαχικῶν καὶ καυσίμων εἰς περιοχὴν Ν. Σκύρου.

β) Τοὺς ἐνυπόθηκους δανειστὲς καὶ τοὺς τρίτους διεκδικητὲς τῶν ἀκινήτων αὐτῶν, ὅτι ἡ ἀποζημίωση τῆς ἐδαφικῆς ἐπιφάνειας καὶ τῶν ἐπικειμένων της, ὅπως περιγράφονται στὸ σχετικὸ κτηματολογικὸ πίνακα, ἡ ὁποία καθορίσθηκε μὲ τὴν ὑπ' ἀριθ. 78/1979 ἀπόφαση τοῦ Μονομελοῦς Πρωτοδικείου Χαλκίδος, ἔχει παρακατατεθεῖ στὸ Ταμεῖο Παρακαταθηκῶν καὶ Δανείων (Γραφεῖο Παρακαταθηκῶν Κύμης).

Σχετικὰ ἔχει ἐκδοθεῖ τὸ 3666/7.3.1980 γραμμάτιο συστάσεως παρακαταθήκης δραχ. δύο ἑκατομμυρίων ἐννεακοσίων σαράντα χιλιάδων ἑξακοσίων πενήντα (2.940.650).

Ἡ ἀποζημίωση θὰ ἀποδοθεῖ στὰ πρόσωπα ποὺ θὰ ἀναγνωρισθοῦν δικαιοῦχοι κατὰ τὴ νόμιμη διαδικασία.

Ἡ ἀνακοίνωση αὐτὴ νὰ δημοσιευθεῖ στὴν 'Εφημερίδα τῆς Κυβερνήσεως.

Χαλκίδα, 18 Σεπτεμβρίου 1980

Ὁ Νομάρχων
Π. ΛΑΜΠΡΟΠΟΥΛΟΣ

'Αριθ. 15539 (7)

Περὶ ἀνακοινώσεως παρακαταθέσεως ἀποζημιώσεως γιὰ ἀπαλλοτρίωση ἀκινήτων πρὸς κατασκευὴν ἀποθηκῶν πυρομαχικῶν καὶ καυσίμων εἰς περιοχὴν Ν. Σκύρου.

Ο ΝΟΜΑΡΧΗΣ ΕΥΒΟΙΑΣ

Σύμφωνα μὲ τὰ ἄρθρα 7 καὶ 8 τοῦ Ν.Δ. 797/1971 «περὶ ἀναγκαστικῶν ἀπαλλοτριώσεων», γνωστοποιοῦμε:

α) Σὲ ὅσους ἔχουν ἢ διεκδικοῦν δικαιώματα κυριότητας σὲ ἀκίνητα ποὺ ἀπαλλοτριώθηκαν ἀναγκαστικὰ μὲ τὴν Ε. 2158/957/18.5.78 κοινὴ ἀπόφαση τῶν Ὑπουργῶν 'Εθν. 'Αμύνης καὶ Οἰκονομικῶν γιὰ κατασκευὴ ἀποθηκῶν πυρομαχικῶν καὶ καυσίμων εἰς περιοχὴν Ν. Σκύρου.

β) Τοὺς ἐνυπόθηκους δανειστὲς καὶ τοὺς τρίτους διεκδικητὲς τῶν ἀκινήτων αὐτῶν, ὅτι ἡ ἀποζημίωση τῆς ἐδαφικῆς ἐπιφάνειας καὶ τῶν ἐπικειμένων της, ὅπως περιγράφονται στὸ σχετικὸ κτηματολογικὸ πίνακα, ἡ ὁποία καθορίσθηκε μὲ τὴν ὑπ' ἀριθ. 78/1979 ἀπόφαση τοῦ Μονομελοῦς Πρωτοδικείου Χαλκίδος, ἔχει παρακατατεθεῖ στὸ Ταμεῖο Παρακαταθηκῶν καὶ Δανείων (Γραφεῖο Παρακαταθηκῶν Κύμης).

Σχετικὰ ἔχει ἐκδοθεῖ τὸ 3825/9.8.1980 γραμμάτιο συστάσεως παρακαταθήκης δραχ. ἑνὸς ἑκατομμυρίου ὀγδόντα ἑπτὰ χιλιάδων διακοσίων πενήντα (1.087.250).

Ἡ ἀποζημίωση θὰ ἀποδοθεῖ στὰ πρόσωπα ποὺ θὰ ἀναγνωρισθοῦν δικαιοῦχοι κατὰ τὴ νόμιμη διαδικασία.

Ἡ ἀνακοίνωση αὐτὴ νὰ δημοσιευθεῖ στὴν 'Εφημερίδα τῆς Κυβερνήσεως.

Χαλκίδα, 18 Σεπτεμβρίου 1980

Ὁ Νομάρχων
Π. ΛΑΜΠΡΟΠΟΥΛΟΣ

'Αριθ. 15538 (8)

Περὶ ἀνακοινώσεως παρακαταθέσεως ἀποζημιώσεως γιὰ ἀπαλλοτρίωση ἀκινήτων πρὸς ἐξυπηρέτησιν ἀναγκῶν τοῦ Ἀρχηγείου Ἀεροπορίας.

Ο ΝΟΜΑΡΧΗΣ ΕΥΒΟΙΑΣ

Σύμφωνα μὲ τὰ ἄρθρα 7 καὶ 8 τοῦ Ν.Δ. 797/1971 «περὶ ἀναγκαστικῶν ἀπαλλοτριώσεων», γνωστοποιοῦμε:

α) Σὲ ὅσους ἔχουν ἢ διεκδικοῦν δικαιώματα κυριότητας σὲ ἀκίνητα ποὺ παλλοτριώθηκαν ἀναγκαστικὰ μὲ τὴν Α. 13417/3786/75 ἀπόφαση τῶν Ὑπουργῶν Οἰκονομικῶν καὶ Ἐθνικῆς Ἀμύνης γιὰ τὴν κατασκευὴ τοῦ Α/δ. Σκύρου.

β) Τοὺς ἐνυπόθηκους δανειστὲς καὶ τοὺς τρίτους διεκδικητὲς τῶν ἀκινήτων αὐτῶν, ὅτι ἡ ἀποζημίωση τῆς ἐδαφικῆς ἐπιφάνειας καὶ τῶν ἐπικειμένων της, ὅπως περιγράφονται στὸ σχετικὸ κτηματολογικὸ πίνακα, ἡ ὁποία καθορίσθηκε μὲ τὶς 397/76 καὶ 5583/77 ἀποφάσεις τοῦ Μονομελοῦς Πρωτοδικείου Χαλκίδος καὶ Ἐφετείου Ἀθηνῶν ἔχει παρακατατεθεῖ στὸ Ταμεῖο Παρ/κῶν καὶ Δανείων (Ταμεῖο Παρ/κῶν Κύμης).

Σχετικὰ ἔχει ἐκδοθεῖ τὸ 3824/9.8.80 γραμμάτιο συστάσεως παρακαταθήκης δρχ. διακοσίων ἐνενήντα τριῶν χιλιάδων τετρακοσίων πενήντα (293.450).

Ἡ ἀποζημίωση θὰ ἀποδοθεῖ στὰ πρόσωπα ποὺ θὰ ἀναγνωρισθοῦν δικαιοῦχοι κατὰ τὴ νόμιμη διαδικασία.

Ἡ ἀνακοίωνση αὐτὴ νὰ δημοσιευθεῖ στὴν Ἐφημερίδα τῆς Κυβερνήσεως.

Χαλκίδα, 18 Σεπτεμβρίου 1980

Ὁ Νομαρχῶν

Π. ΛΑΜΠΡΟΠΟΥΛΟΣ

'Αριθ. 15537 (9)

Περὶ ἀνακοινώσεως παρακαταθέσεως ἀποζημιώσεως γιὰ ἀπαλλοτρίωση ἀκινήτων πρὸς ἐξυπηρέτησιν ἀναγκῶν τοῦ Ἀρχηγείου Ἀεροπορίας.

Ο ΝΟΜΑΡΧΗΣ ΕΥΒΟΙΑΣ

Σύμφωνα μὲ τὰ ἄρθρα 7 καὶ 8 τοῦ Ν.Δ. 797/1971 «περὶ ἀναγκαστικῶν ἀπαλλοτριώσεων», γνωστοποιοῦμε:

α) Σὲ ὅσους ἔχουν ἢ διεκδικοῦν δικαιώματα κυριότητας σὲ ἀκίνητα ποὺ ἀπαλλοτριώθηκαν ἀναγκαστικὰ μὲ τὴν Α. 13417/3786/75 ἀπόφαση τῶν Ὑπουργῶν Ἐθνικῆς Ἀμύνης καὶ Οἰκονομικῶν γιὰ τὴν κατασκευὴ τοῦ Α/δ Σκύρου.

β) Τοὺς ἐνυπόθηκους δανειστὲς καὶ τοὺς τρίτους διεκδικητὲς τῶν ἀκινήτων αὐτῶν, ὅτι ἡ ἀποζημίωση τῆς ἐδαφικῆς ἐπιφάνειας καὶ τῶν ἐπικειμένων της, ὅπως περιγράφονται στὸ σεχτικὸ κτηματολογικὸ πίνακα, ἡ ὁποία καθορίσθηκε μὲ τὴν 397/76 καὶ 8111/79 ἀποφάσεις τοῦ Μονομελοῦς Πρωτοδικείου Χαλκίδος καὶ Ἐφετείου Ἀθηνῶν ἀντίστοιχα ἔχει παρακατατεθεῖ στὸ Ταμεῖο Παρ/κῶν καὶ Δανείων (Γραφεῖο Παρ/κῶν Κύμης).

Σχετικὰ ἔχει ἐκδοθεῖ τὸ 3827/14.8.1980 γραμμάτιο συστάσεως παρακαταθήκης δρχ. διακοσίων τεσσάρων χιλιάδων ὀκτακοσίων πενήντα (204.850).

Ἡ ἀποζημίωση θὰ ἀποδοθεῖ στὰ πρόσωπα ποὺ θὰ ἀναγνωρισθοῦν δικαιοῦχοι κατὰ τὴ νόμιμη διαδικασία.

Ἡ ἀνακοίνωση αὐτὴ νὰ δημοσιευθεῖ στὴν Ἐφημερίδα τῆς Κυβερνήσεως.

Χαλκίδα, 18 Σεπτεμβρίου 1980

Ὁ Νομαρχῶν

Π. ΛΑΜΠΡΟΠΟΥΛΟΣ

ΠΟΛΕΟΔΟΜΙΑ

ΑΠΟΦΑΣΕΙΣ

'Αριθ. Γ.24655/2118 (10)

Περὶ τροποποιήσεως τοῦ ρυμοτομικοῦ σχεδίου Γαλατσίου ('Αττικῆς).

Ο ΥΠΟΥΡΓΟΣ
ΧΩΡΟΤΑΞΙΑΣ, ΟΙΚΙΣΜΟΥ ΚΑΙ ΠΕΡΙΒΑΛΛΟΝΤΟΣ

Ἔχοντες ὑπ' ὄψει:


1. Τὰς διατάξεις τοῦ ἀπὸ 17 Ἰουλίου 1923 Ν. Δ/τος «περὶ σχεδίων πόλεων κ.λπ.», ὡς μεταγενεστέρως ἐτροποποιήθησαν καὶ συνεπληρήθησαν καὶ εἰδικώτερον τῶν ἄρρθων 3 καὶ 70 αὐτοῦ.
2. Τὰς διατάξεις τοῦ Ν. 947/1979 «περὶ οἰκιστικῶν περιοχῶν» (ΦΕΚ 169/Α') καὶ εἰδικώτερον τοῦ ἄρθρου 62 (παρ. 1) αὐτοῦ.
3. Τὰς διατάξεις τοῦ Ν. 1032/1980 «περὶ συστάσεως Ὑπουργείου Χωροταξίας, Οἰκισμοῦ καὶ Περιβάλλοντος» (ΦΕΚ 57/Α') καὶ εἰδικώτερον τῶν ἄρθρων 2, 3 καὶ 7 αὐτοῦ.
4. Τὸ ὑπ' ἀριθ. 842/1980 Π. Δ/γμα «περὶ ἁπλουστεύσεως τῆς διαδικασίας κατὰ τὴν ἔκδοσιν διοικητικῶν τινων πράξεων ἀτομικοῦ χαρακτῆρος ἐπὶ ἀντικειμένων ἁρμοδιότητος Ὑπουργοῦ Χωροταξίας, Οἰκισμοῦ καὶ Περιβάλλοντος» (ΦΕΚ 208/Α').
5. Τὰς ὑπ' ἀριθ. 161/1978 καὶ 261/1978 πράξεις τοῦ Δημοτικοῦ Συμβουλίου Γαλατσίου.
6. Τὴν ὑπ' ἀριθ. 871/1979 γνωμοδότησιν τοῦ Συμβουλίου Δημοσίων Ἔργων (Τμῆμα Οἰκισμοῦ), ἀποφασίζομεν:


Ἐγκρίνεται ἡ τροποποίησις τοῦ ρυμοτ μικοῦ σχεδίου Γαλατσίου ('Αττικῆς), διὰ μετατροπῆς τοῦ ὑπ' ἀριθ. 170 οἰκοδομικοῦ τετραγώνου εἰς χῶρον κοινοχρήστου πρασίνου, ὡς ἐμφαίνεται εἰς τὸ ὑπὸ τοῦ Γενικοῦ Διευθυντοῦ Οἰκισμοῦ θεωρημένον διὰ τῆς ὑπ' ἀριθ. Γ.24655/1980 πράξεως αὐτοῦ σχετικὸν πρωτότυπον διάγραμμα ὑπὸ κλίμακα 1:1000, τοῦ ὁποίου συνοπτικὸν ἀντίτυπον δημοσιεύεται μετὰ τῆς παρούσης.

Ἐν Ἀθήναις τῇ 9 Σεπτεμβρίου 1980

Ο ΥΠΟΥΡΓΟΣ

ΓΕΩΡΓΙΟΣ ΠΛΥΤΑΣ

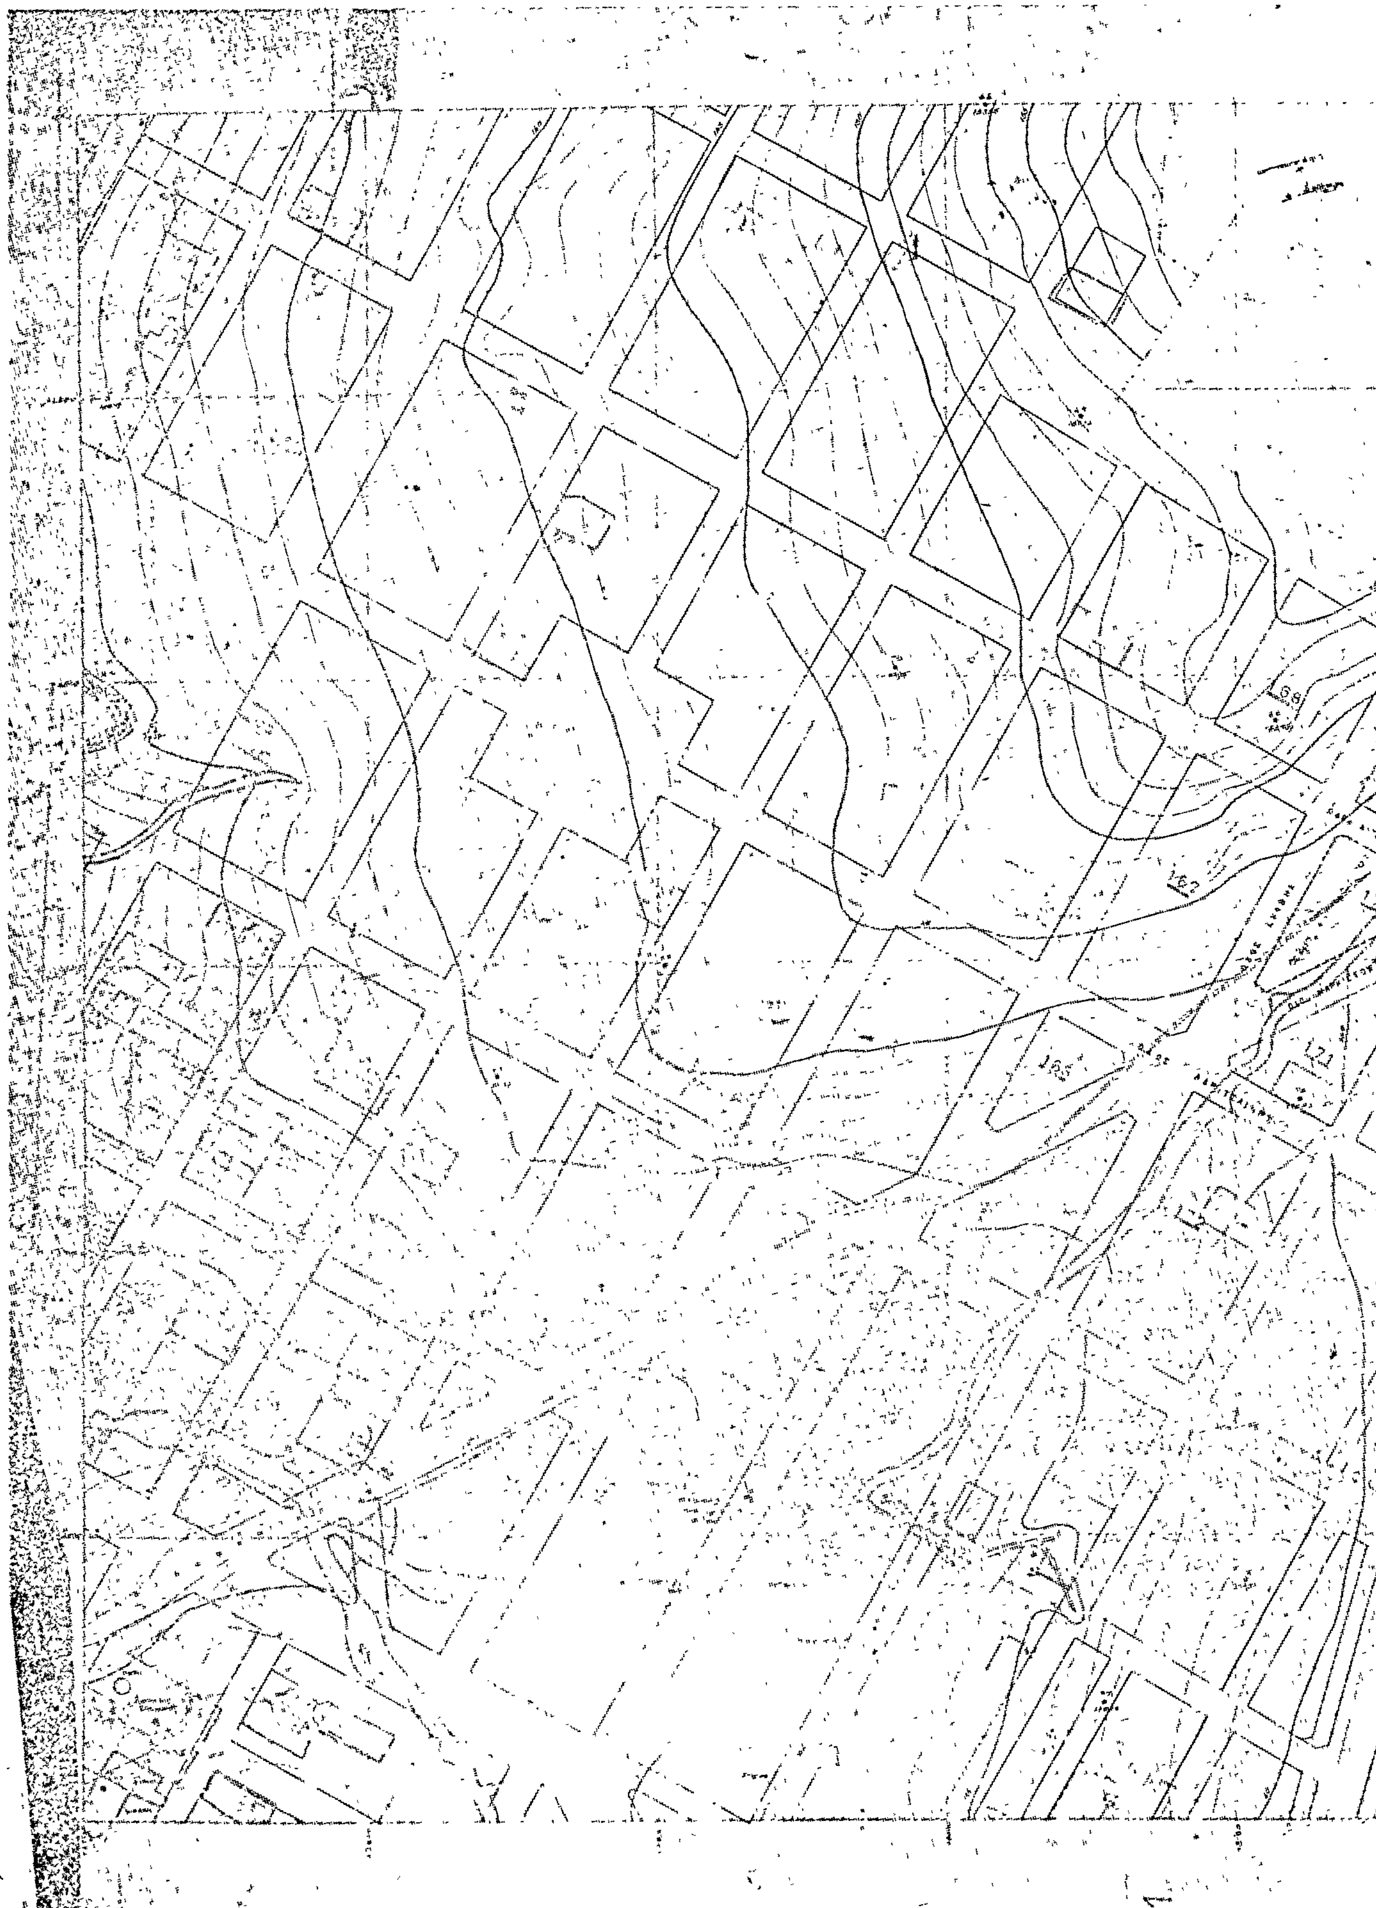

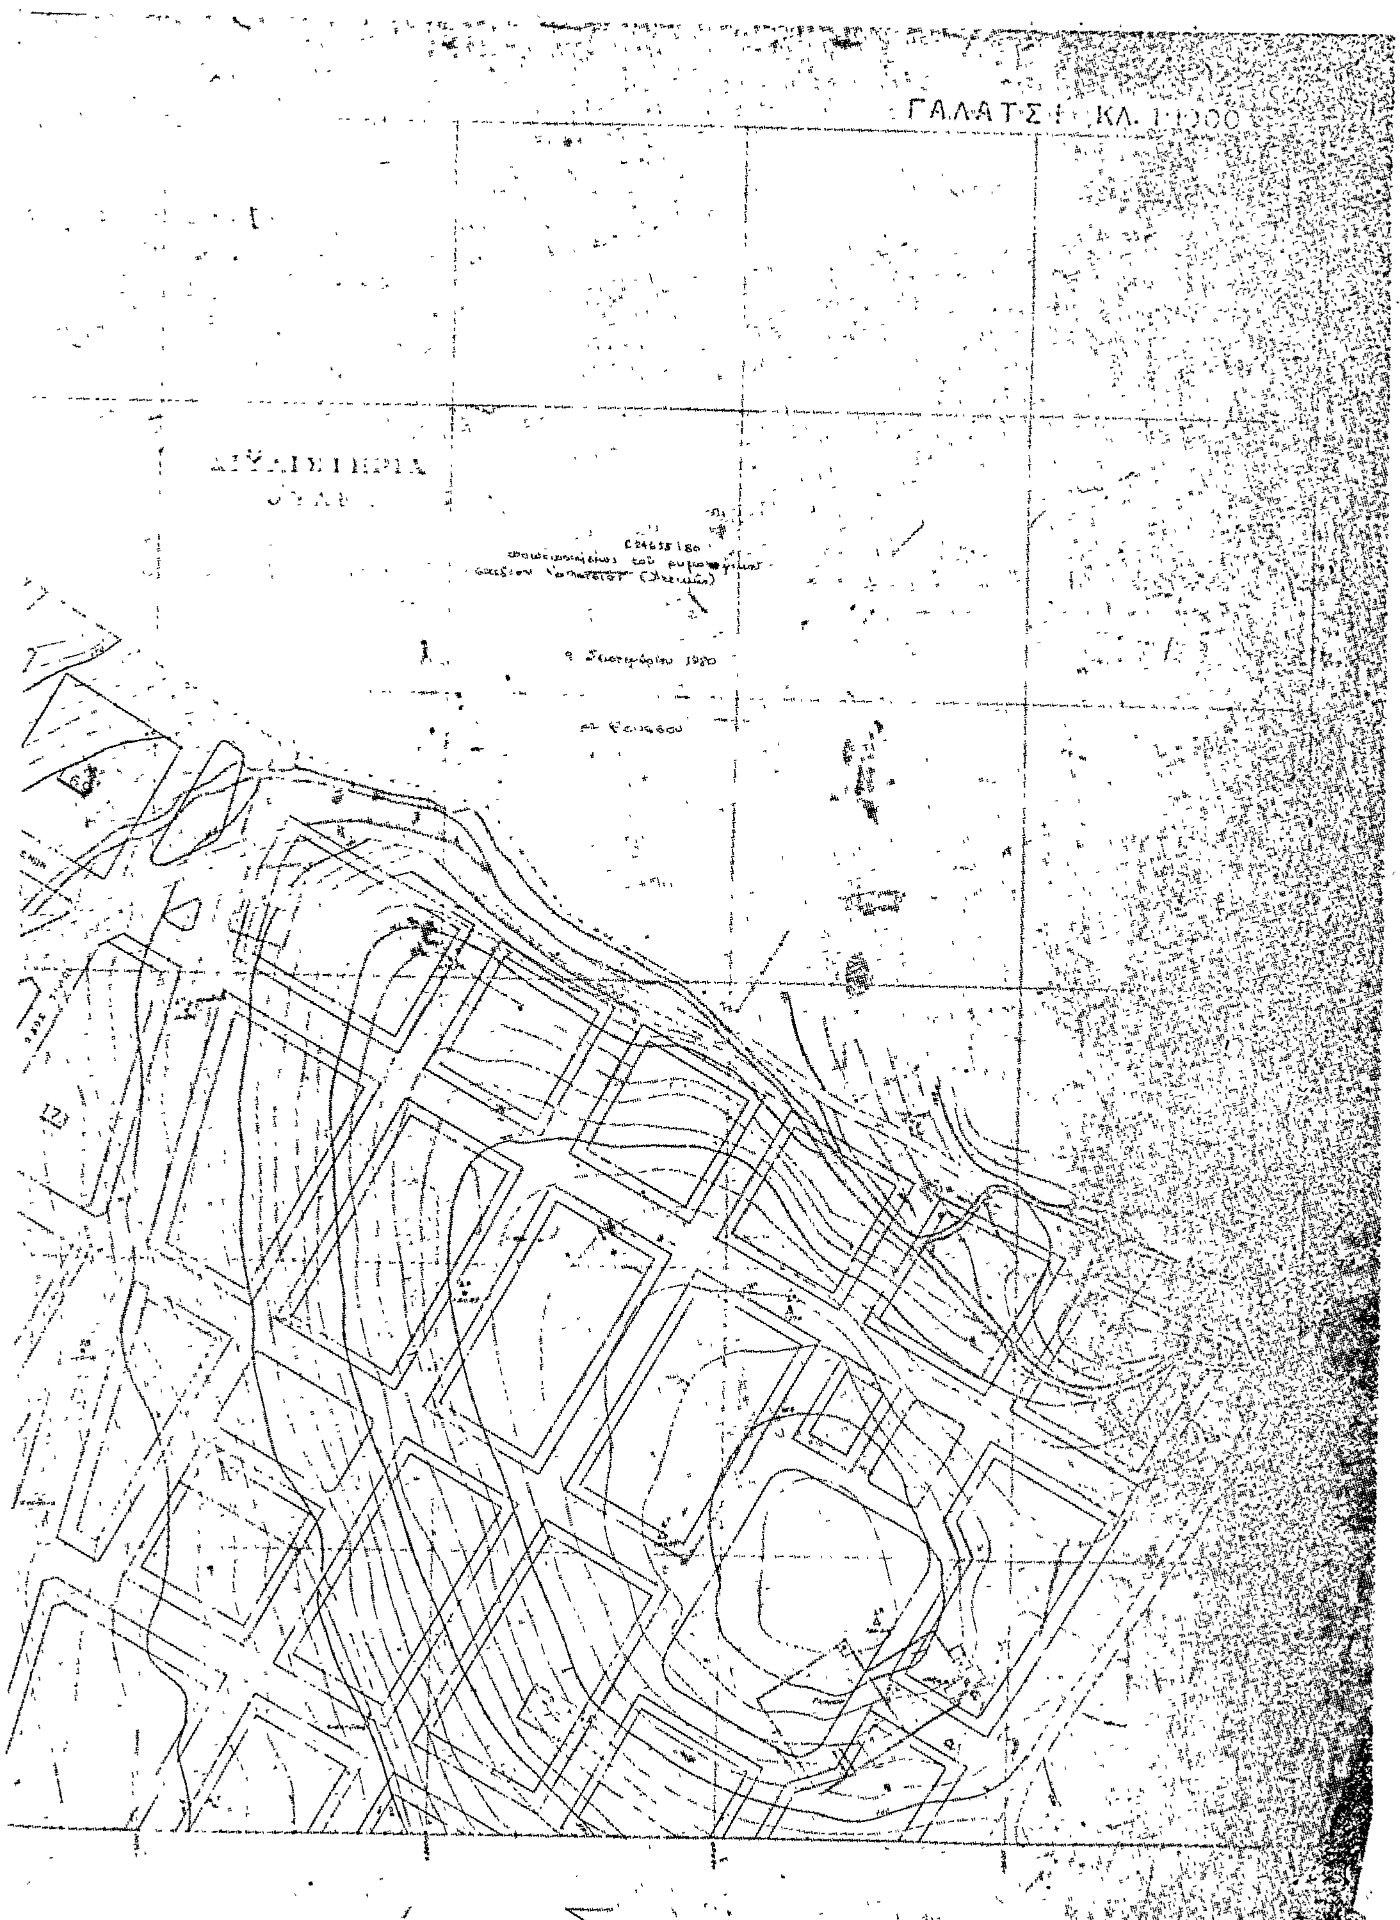
ΓΑΛΑΤΣΙ ΚΛ. 1:1000

ΑΝΑΚΟΙΝΩΣΕΙΣ

(11)

Περὶ εἰδοποιήσεως τῆς γενομένης παρακαταθέσεως ἀποζημιώσεως ἐξ ἀναγκαστικῆς ἀπαλλοτριώσεως λόγῳ ρυμοτομίας ὑπὸ τοῦ Δήμου Καρδίτσης.

Ο ΔΗΜΑΡΧΟΣ ΚΑΡΔΙΤΣΗΣ

Ἔχοντες ὑπ' ὄψει τὰς διατάξεις τῶν ἄρθρων 7 καὶ 24 τοῦ Α.Ν. 1731/1939 «περὶ ἀναγκαστικῶν ἀπαλλοτριώσεων» ὡς ταῦτα ἰσχύουν, ἐν συνδυασμῷ καὶ πρὸς τὰς κειμένας διατάξεις τοῦ Ν.Δ. τῆς 17.7.1923 «περὶ σχεδίων πόλεων κλπ.» καὶ τοῦ Ν. 5269/1931 περὶ ἀδειῶν οἰκοδομῶν κλπ., φέρομεν εἰς γνῶσιν τῶν κάτωθι ἀναφερομένων, ἤτοι:

1. Τῶν κεκτημένων ἢ ἀξιούντων δικαιώματα κυριότητος ἐπὶ τῶν ρυμοτομουμένων 18 δένδρων καὶ 24 μέτρων περιφράξεως συμφώνως πρὸς τὴν ὑπ' ἀριθ. 4/1978 πρᾶξιν ἀναλογισμοῦ ὑποχρεώσεων τακτοποιήσεως, προσκυρώσεως καὶ ρυμοτομίας τῆς Δ/νσεως Τεχνικῶν Ὑπηρεσιῶν Νομαρχίας Καρδίτσης διὰ τὴν διάνοιξιν τμήματος τῆς ὁδοῦ Λαχανᾶ.

2. Τῶν τυχὸν κατασχόντων δανειστῶν ἢ τρίτων διεκδικητῶν ὅτι ἡ δυνάμει τῆς ὑπ' ἀριθ. 470/1979 ἀποφάσεως τοῦ Μονομελοῦς Πρωτοδικείου Καρδίτσης καθορισθεῖσα προσωρινὴ ἀποζημίωσις ἀνερχομένη εἰς τὸ ποσὸν τῶν δραχμῶν 9.600 κατετέθη εἰς τὸ ἐν Καρδίτσῃ κατάστημα τοῦ Ταμείου Παρακαταθηκῶν καὶ Δανείων ὑπὸ τοῦ Δήμου Καρδίτσης, ὄντος ὑποχρέου εἰς ἀποζημίωσιν, διὰ τὴν ἀξίαν τῶν ἀνωτέρω ρυμοτομουμένων δένδρων καὶ περιφράξεως ὑπὲρ τῆς δικαιούχου, ἰδιοκτήτου Σταυρούλας θυγ. Σωτηρίου Παπακώστα, κατοίκου Καρδίτσης, ἀναγνωρισθείσης ὡς τοιαύτης διὰ τῆς ὑπ' ἀριθ. 165/1980 ἀποφάσεως τοῦ Μονομελοῦς Πρωτοδικείου Καρδίτσης, ἐκδοθέντος τοῦ ὑπ' ἀριθ. 22217/8.9.80 γραμματίου συστάσεως παρακαταθήκης.

Ἡ παροῦσα δημοσιευθήτω διὰ τῆς Ἐφημερίδος τῆς Κυβερνήσεως.

Ἐν Καρδίτσῃ τῇ 9 Σεπτεμβρίου 1980

Ὁ Δήμαρχος
ΧΑΡΑΛΑΜΠΟΣ ΓΙΟΥΤΣΙΚΟΣ